


AGFEO AS 31ST und AS 32

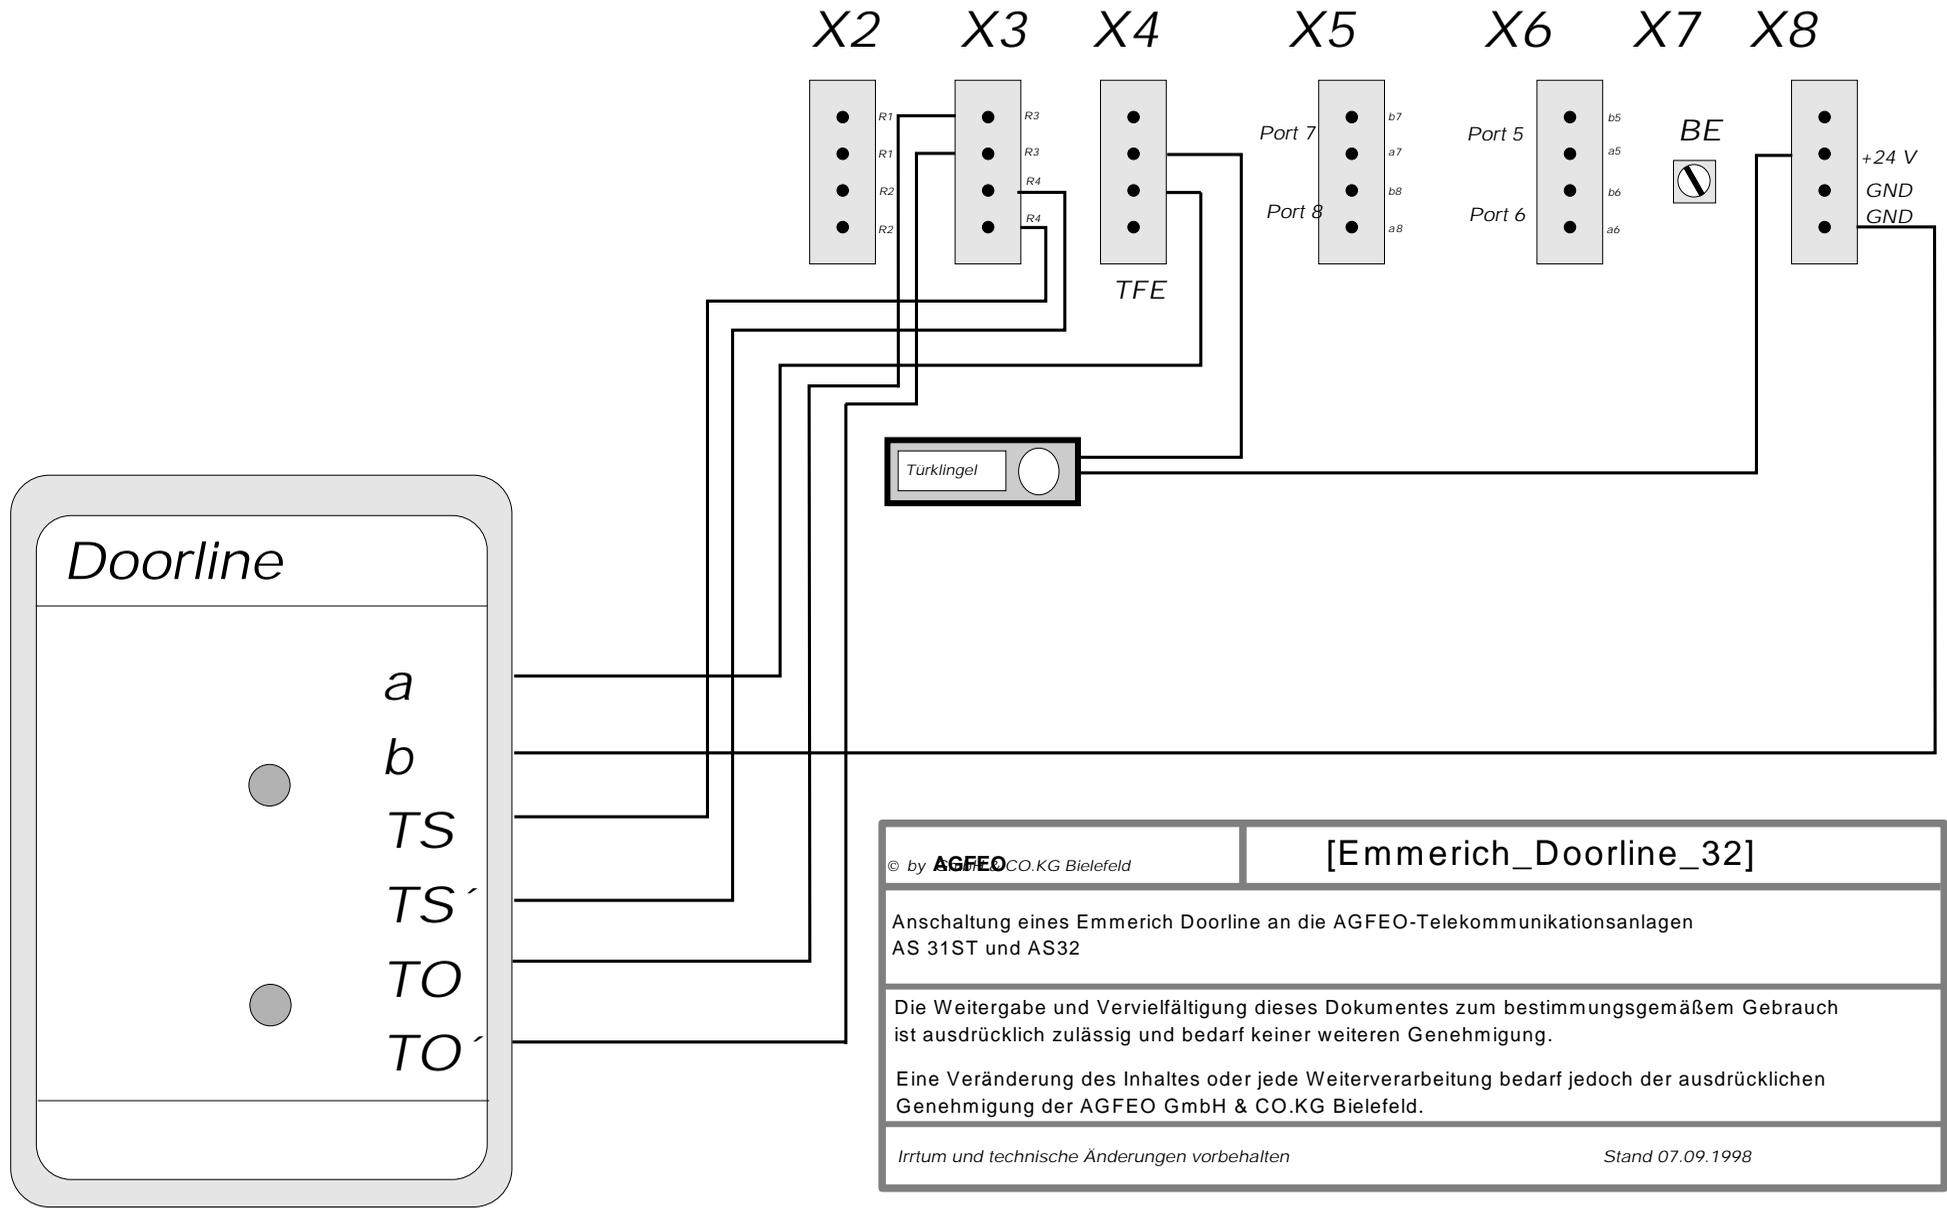

© by AGFEO CO.KG Bielefeld	[Emmerich_Doorline_32]
Anschaltung eines Emmerich Doorline an die AGFEO-Telekommunikationsanlagen AS 31ST und AS32	
Die Weitergabe und Vervielfältigung dieses Dokumentes zum bestimmungsgemäßen Gebrauch ist ausdrücklich zulässig und bedarf keiner weiteren Genehmigung.	
Eine Veränderung des Inhaltes oder jede Weiterverarbeitung bedarf jedoch der ausdrücklichen Genehmigung der AGFEO GmbH & CO.KG Bielefeld.	
Irrtum und technische Änderungen vorbehalten	Stand 07.09.1998

Alle in dieser Zeichnung genannten Bezeichnungen und Namen anderer Hersteller sind Warenzeichen dieser Hersteller.