

Anschaltung eines TELEKOM AG DOORLINE M03 an die AGFEO-Telekommunikationsanlagen AS 33 und AS 34

Die Weitergabe und Vervielfältigung dieses Dokumentes zum bestimmungsgemäßem Gebrauch ist ausdrücklich gestattet und bedarf keiner weiteren Genehmigung.


Eine Veränderung des Inhaltes oder jede Weiterverarbeitung bedarf jedoch der ausdrücklichen Genehmigung der AGFEO GmbH & CO.KG Bielefeld.

Irrtum und technische Änderungen vorbehalten

Stand 02.06.1998

AGFEO

TFE 2 (CE 2-Draht Schnittstelle)

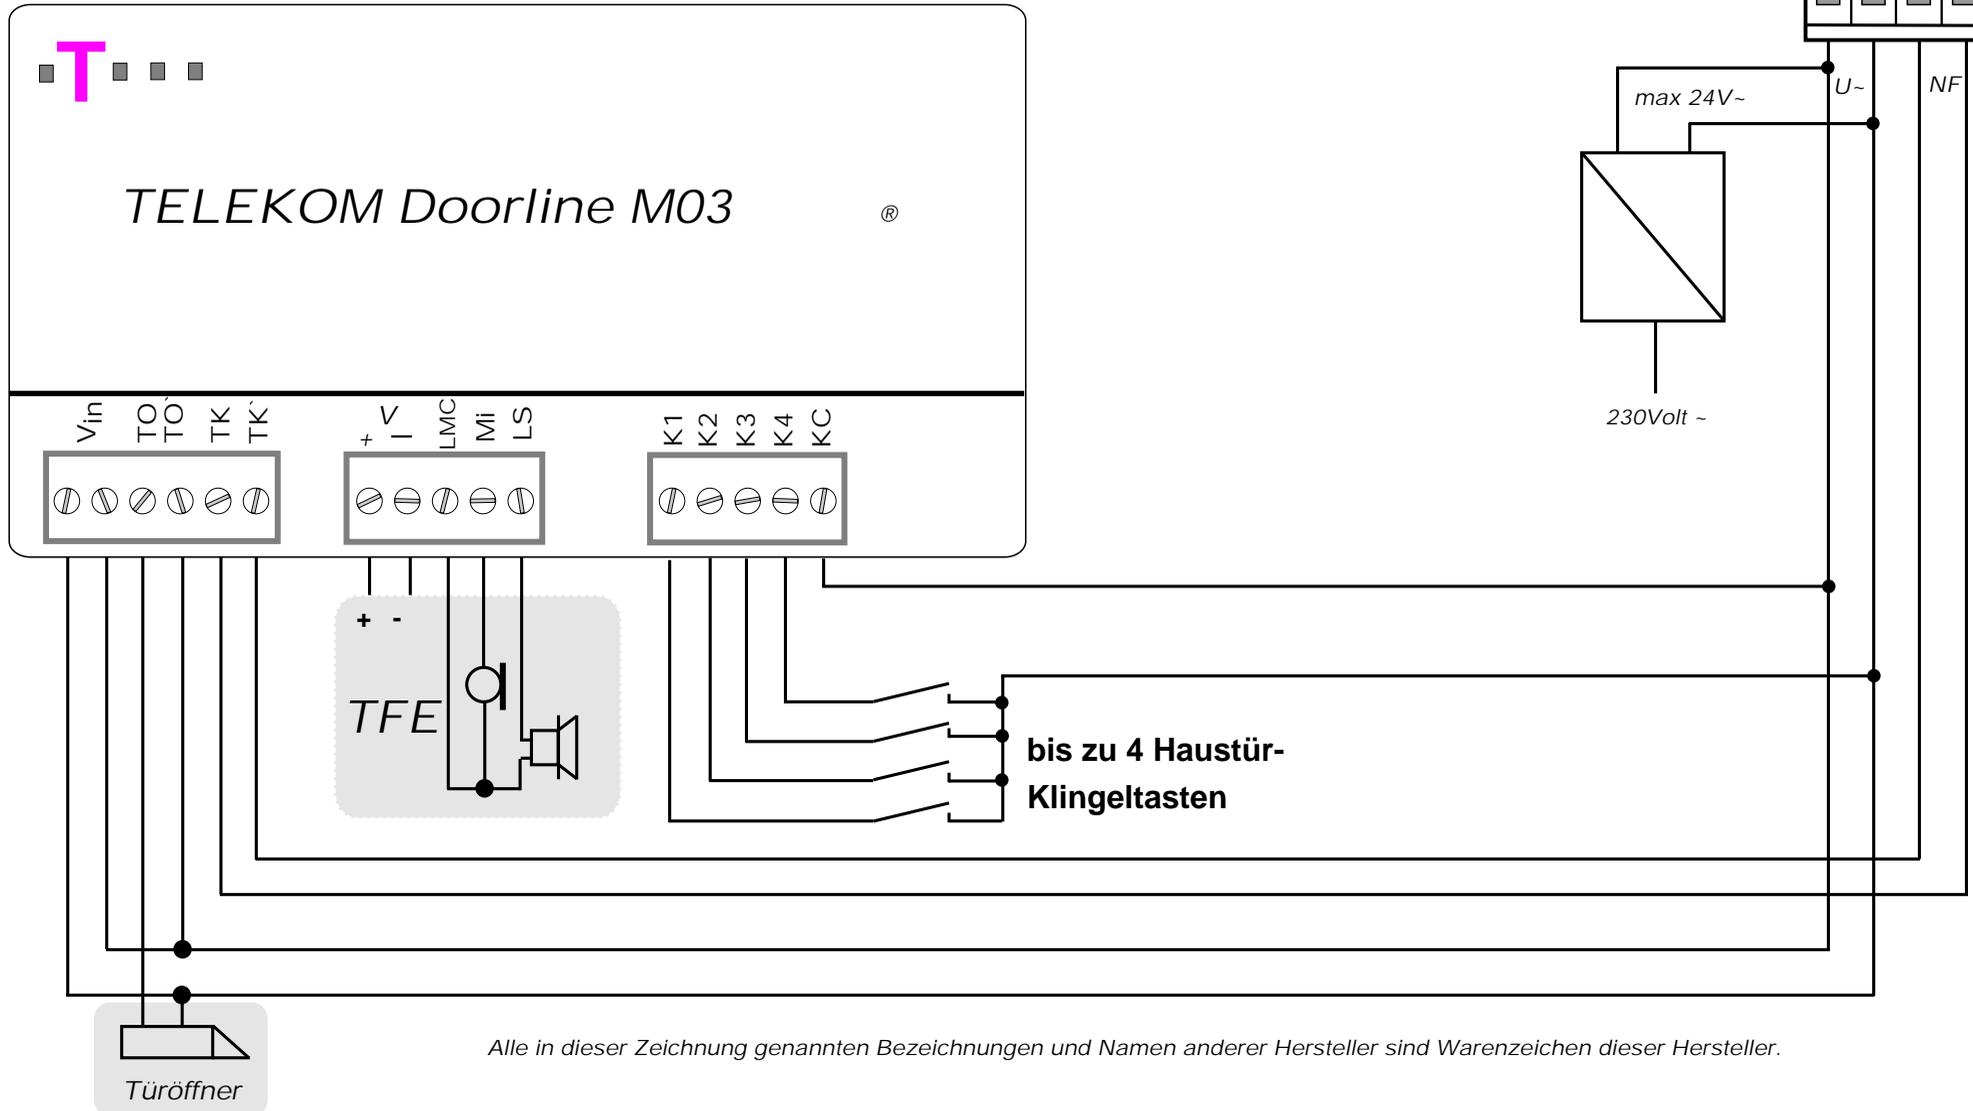

Alle in dieser Zeichnung genannten Bezeichnungen und Namen anderer Hersteller sind Warenzeichen dieser Hersteller.