


AGFEO AS 31ST und AS 32

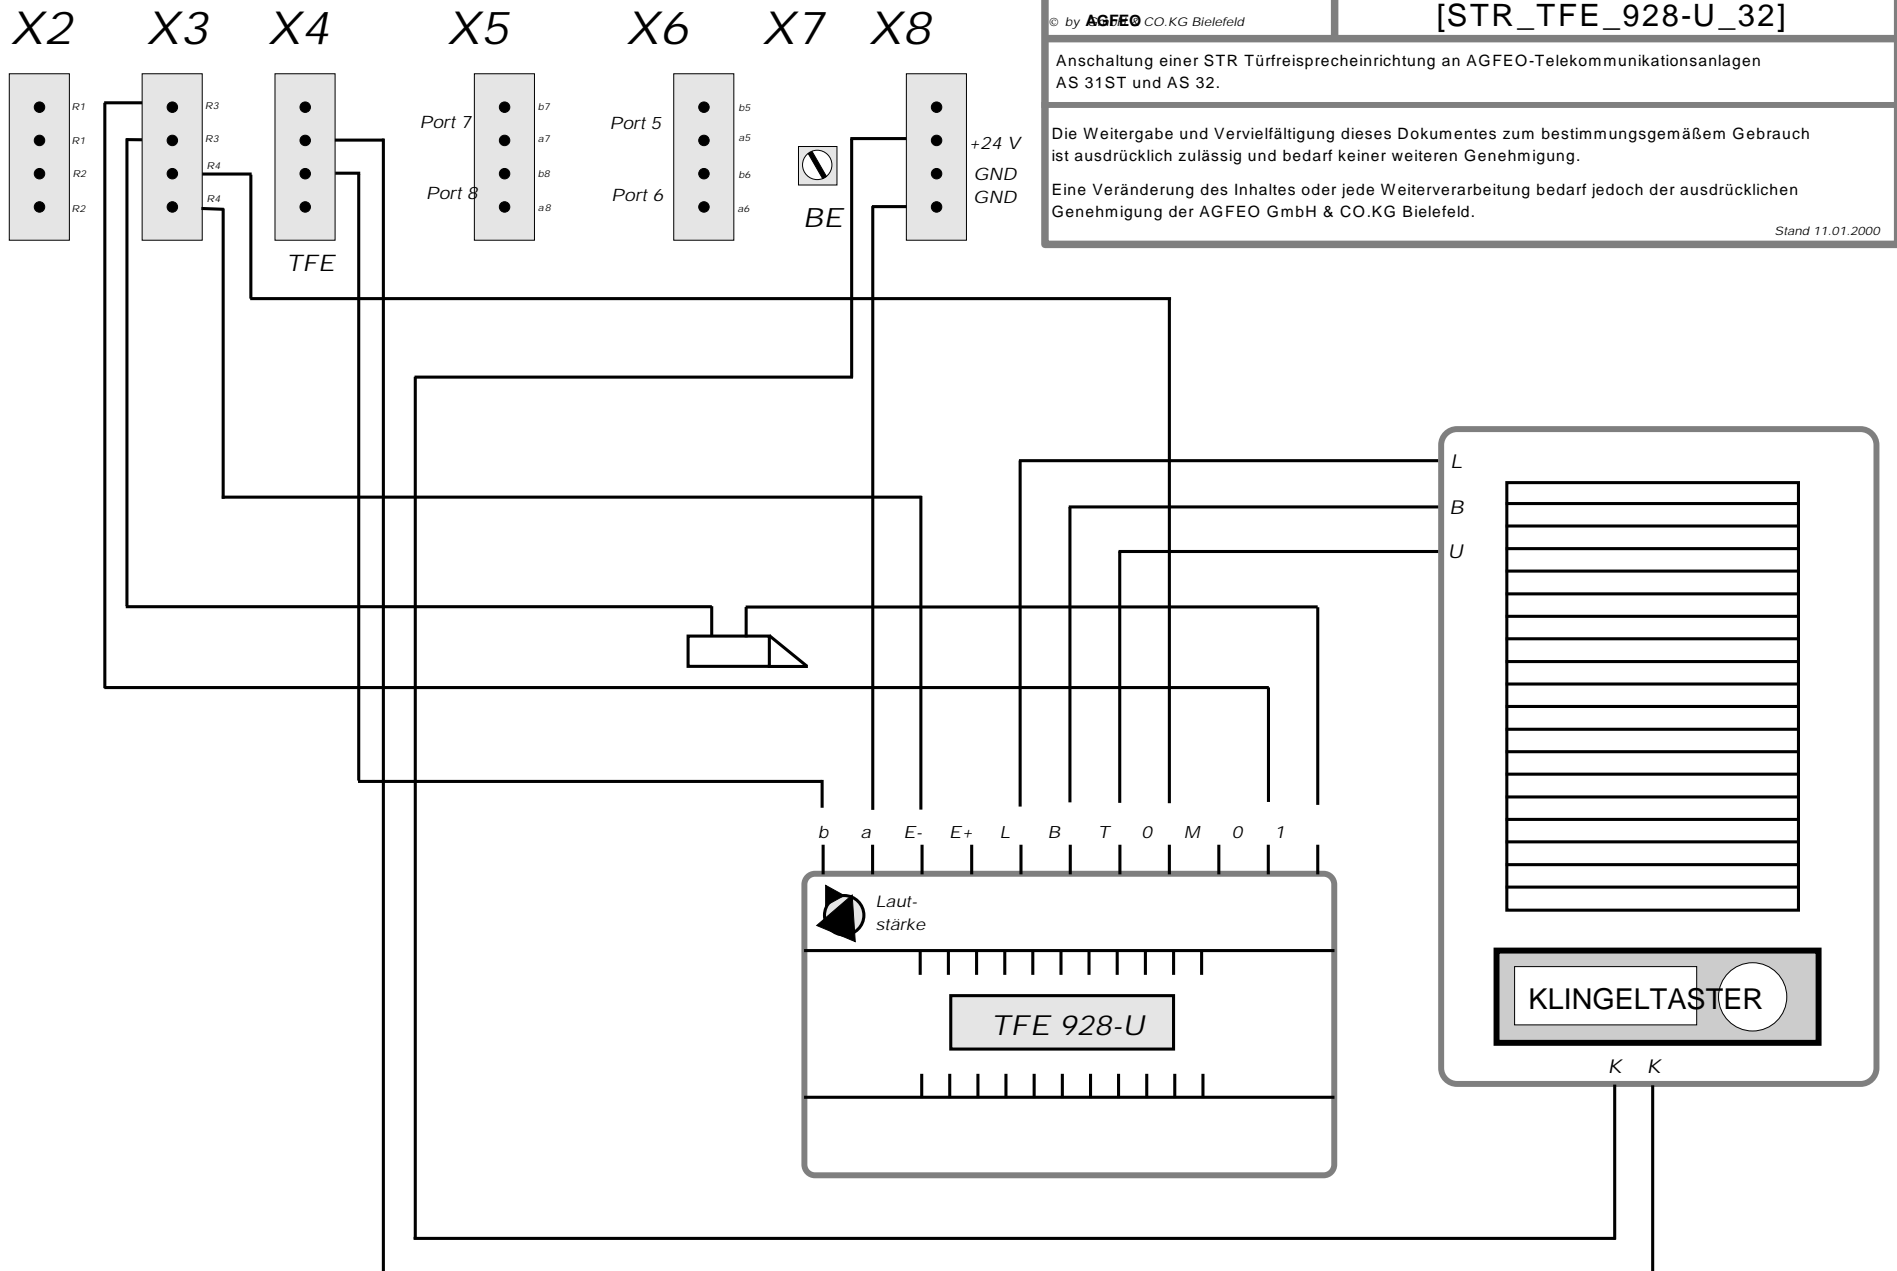

© by AGFEO CO.KG Bielefeld	[STR_TFE_928-U_32]
Anschaltung einer STR Türfreisprecheinrichtung an AGFEO-Telekommunikationsanlagen AS 31ST und AS 32.	
Die Weitergabe und Vervielfältigung dieses Dokumentes zum bestimmungsgemäßen Gebrauch ist ausdrücklich zulässig und bedarf keiner weiteren Genehmigung.	
Eine Veränderung des Inhaltes oder jede Weiterverarbeitung bedarf jedoch der ausdrücklichen Genehmigung der AGFEO GmbH & CO.KG Bielefeld.	
	<small>Stand 11.01.2000</small>