


AGFEO AS40

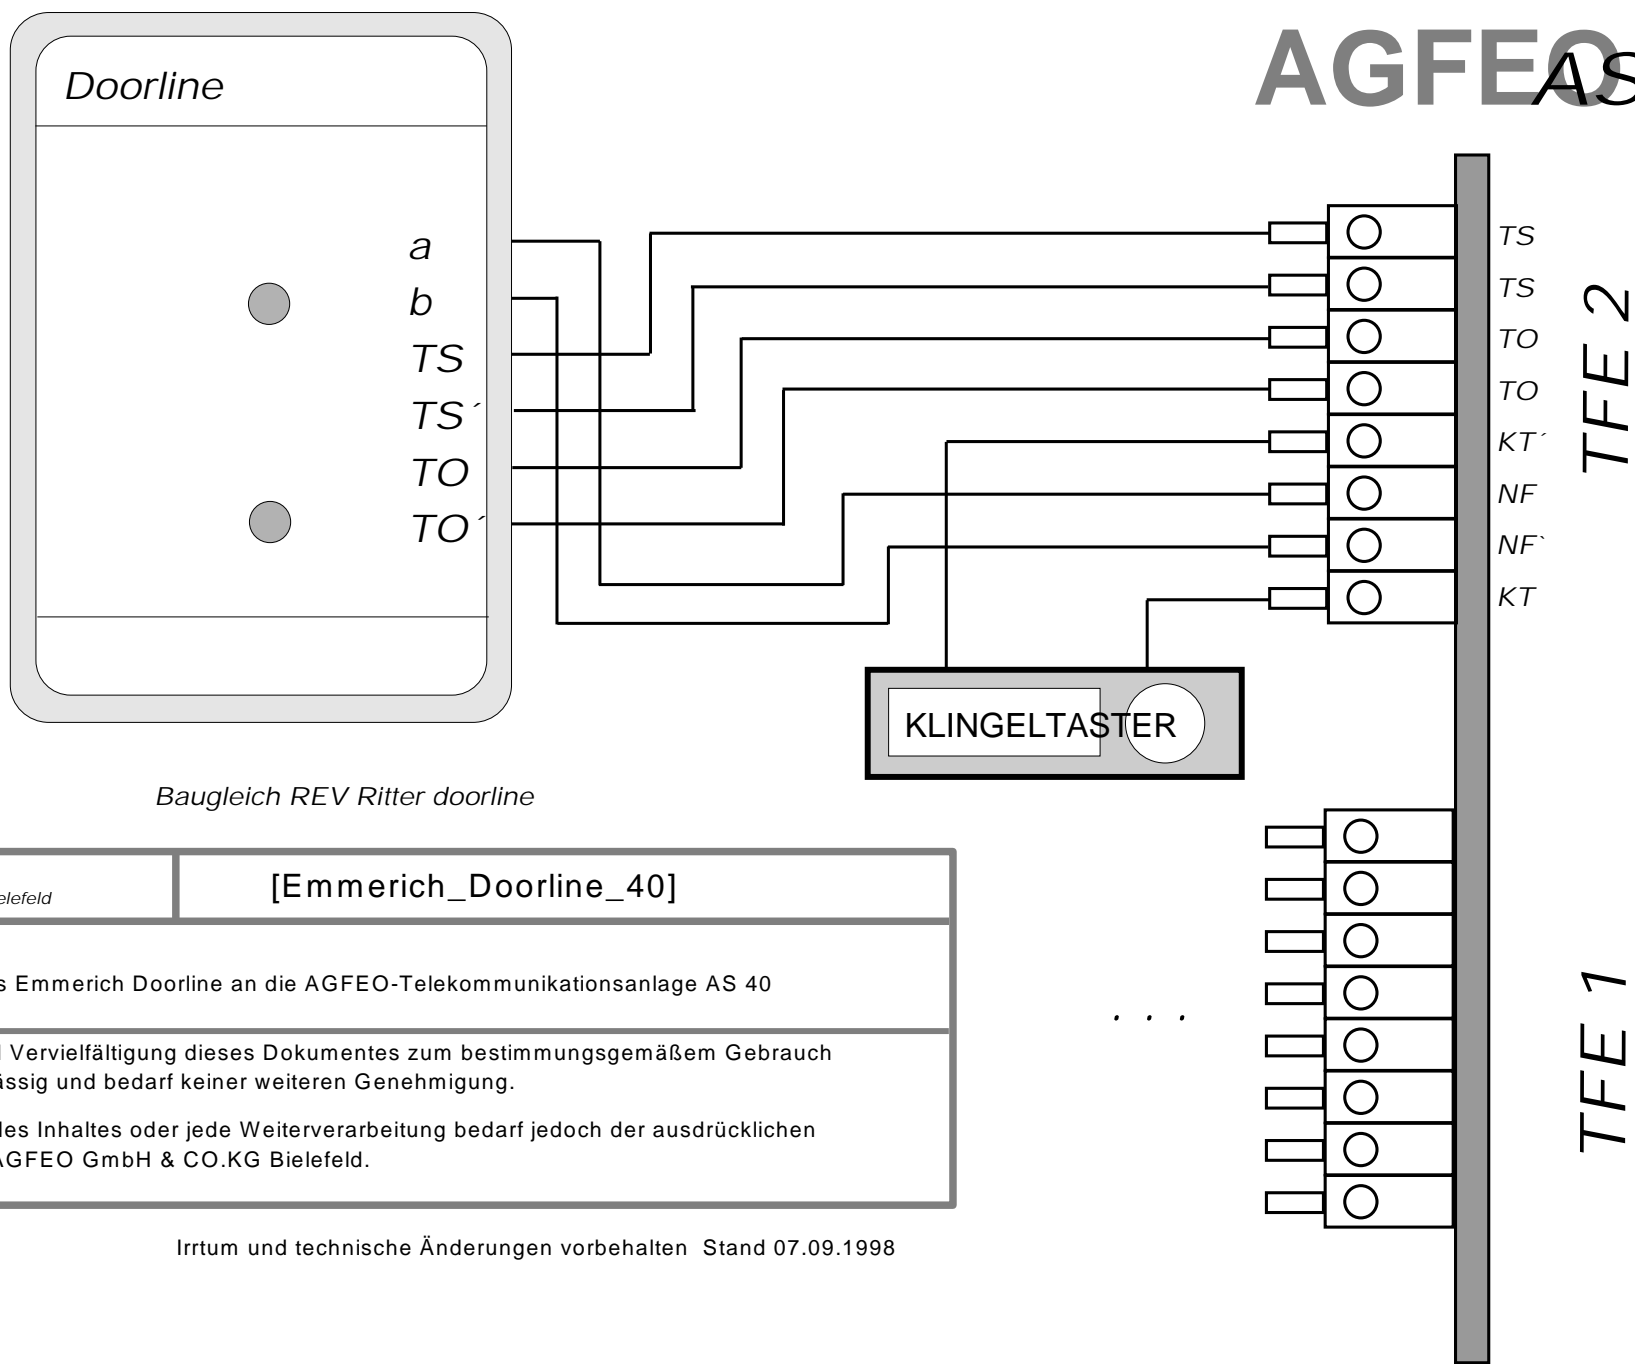

Baugleich REV Ritter doorline

© by AGFEO GmbH & CO.KG Bielefeld	[Emmerich_Doorline_40]
Anschaltung eines Emmerich Doorline an die AGFEO-Telekommunikationsanlage AS 40	
Die Weitergabe und Vervielfältigung dieses Dokumentes zum bestimmungsgemäßen Gebrauch ist ausdrücklich zulässig und bedarf keiner weiteren Genehmigung. Eine Veränderung des Inhaltes oder jede Weiterverarbeitung bedarf jedoch der ausdrücklichen Genehmigung der AGFEO GmbH & CO.KG Bielefeld.	

Irrtum und technische Änderungen vorbehalten Stand 07.09.1998

Alle in dieser Zeichnung genannten Bezeichnungen und Namen anderer Hersteller sind Warenzeichen dieser Hersteller.